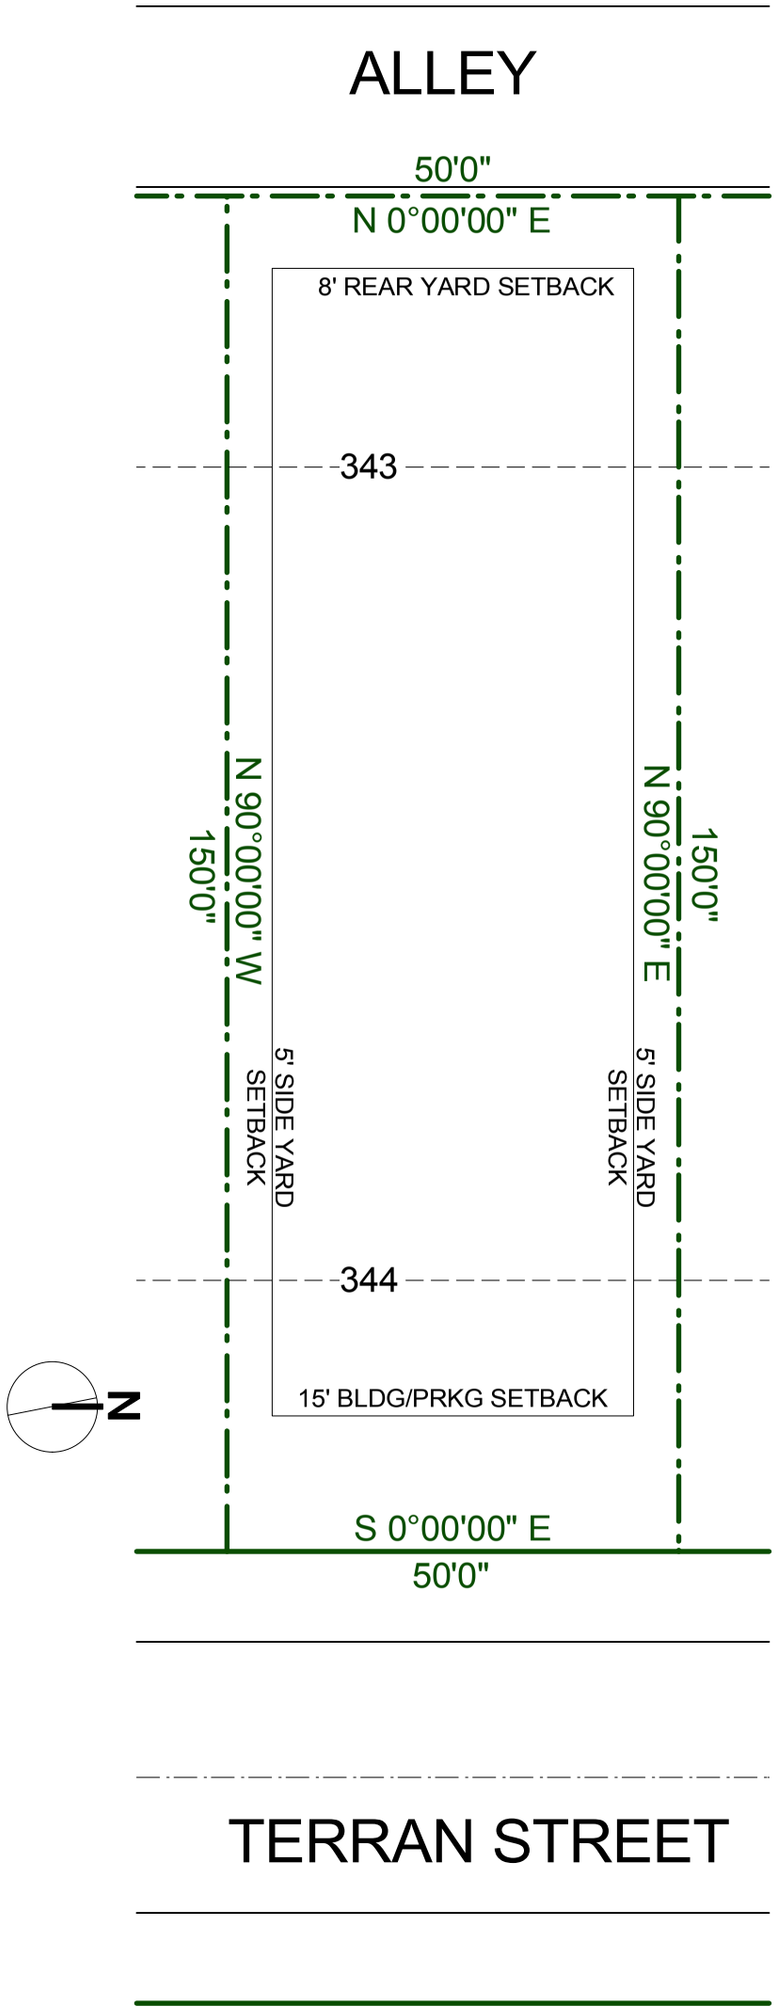
ALLEY
50'0"
N 0°00'00" E
8' REAR YARD SETBACK
343
N 90°00'00" W
150'0"
N 90°00'00" E
150'0"
5' SIDE YARD SETBACK
5' SIDE YARD SETBACK
344
15' BLDG/PRKG SETBACK
N
S 0°00'00" E
50'0"
TERRAN STREET